

Bebauungsplan

Am Schützenplatz

zugl. Teilaufhebung des Bebauungsplans "Kurze Straße Verlängerung"


Kartengrundlage: Amtliches Liegenschaftskataster-Informationssystem (ALKIS)

Quelle: Auszug aus den Geodaten des Landesamtes für Geoinformation und Landesvermessung Niedersachsen,

© (2023)



Gebietsabgrenzung

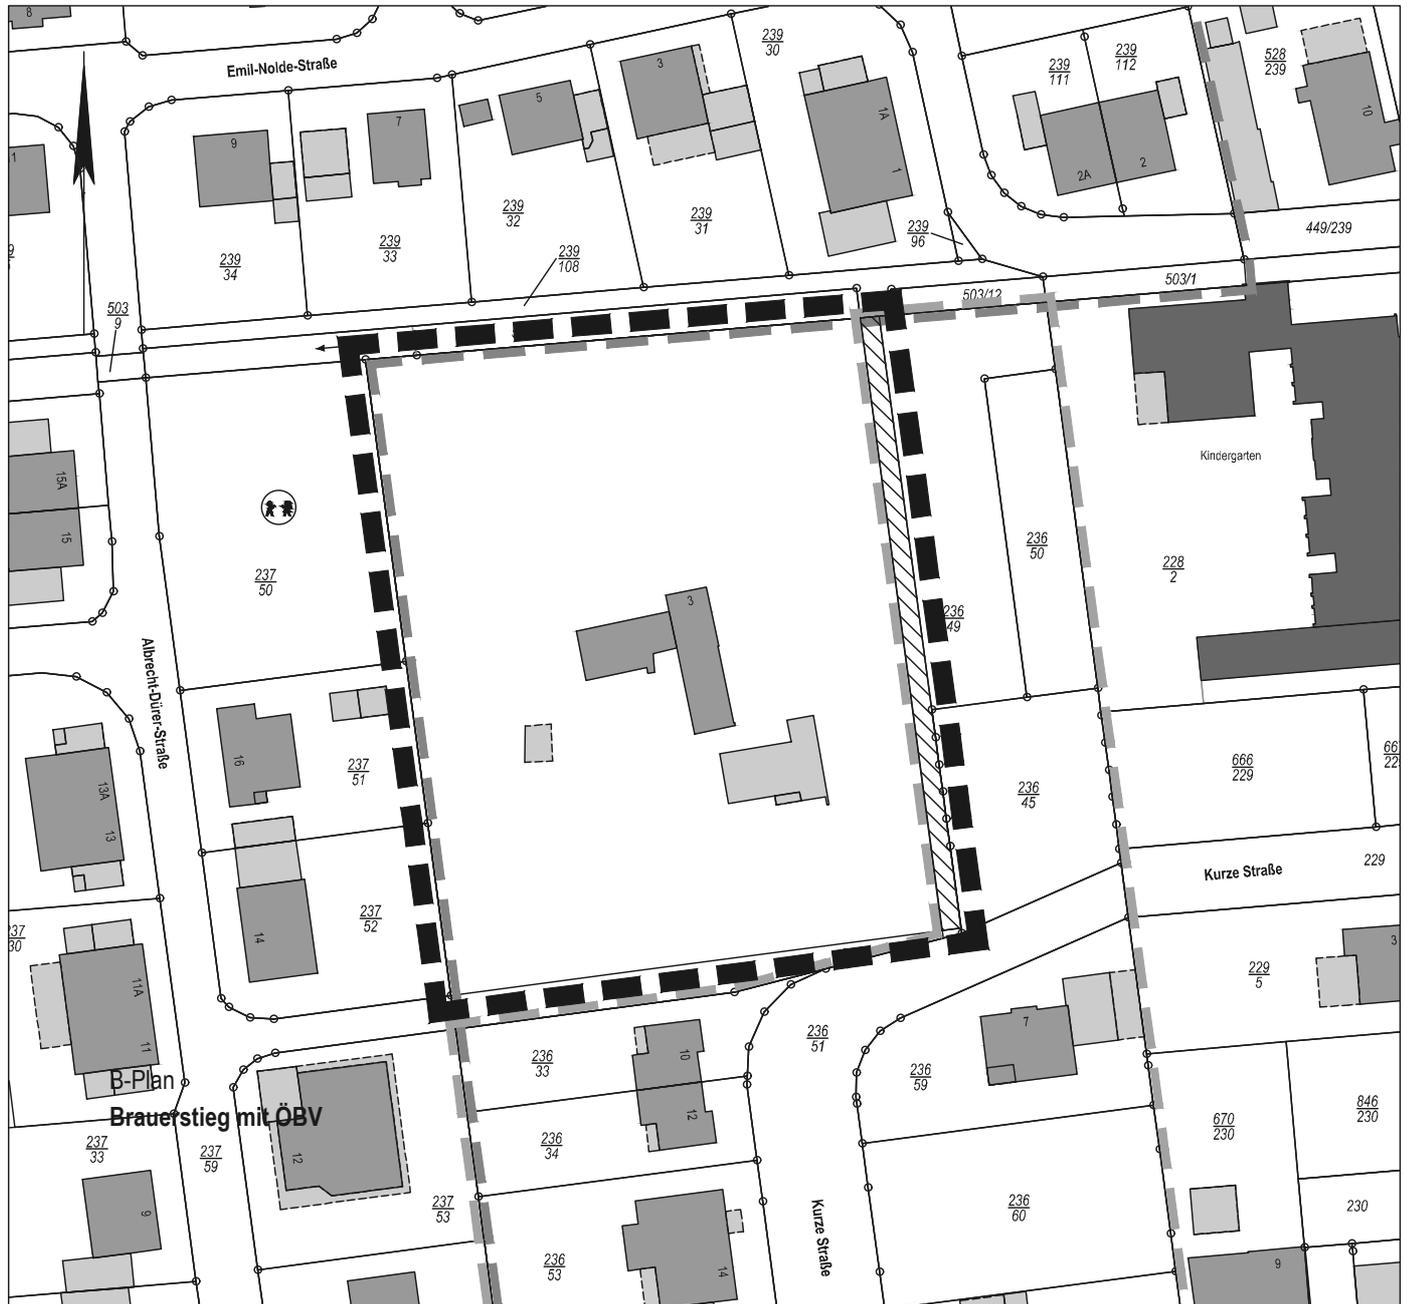

Das Plangebiet befindet sich im Südwesten der bebauten Ortslage Rühren, wie dargestellt.



Teilaufhebung des Bebauungsplans
"Kurze Straße Verlängerung"