


Flur 2

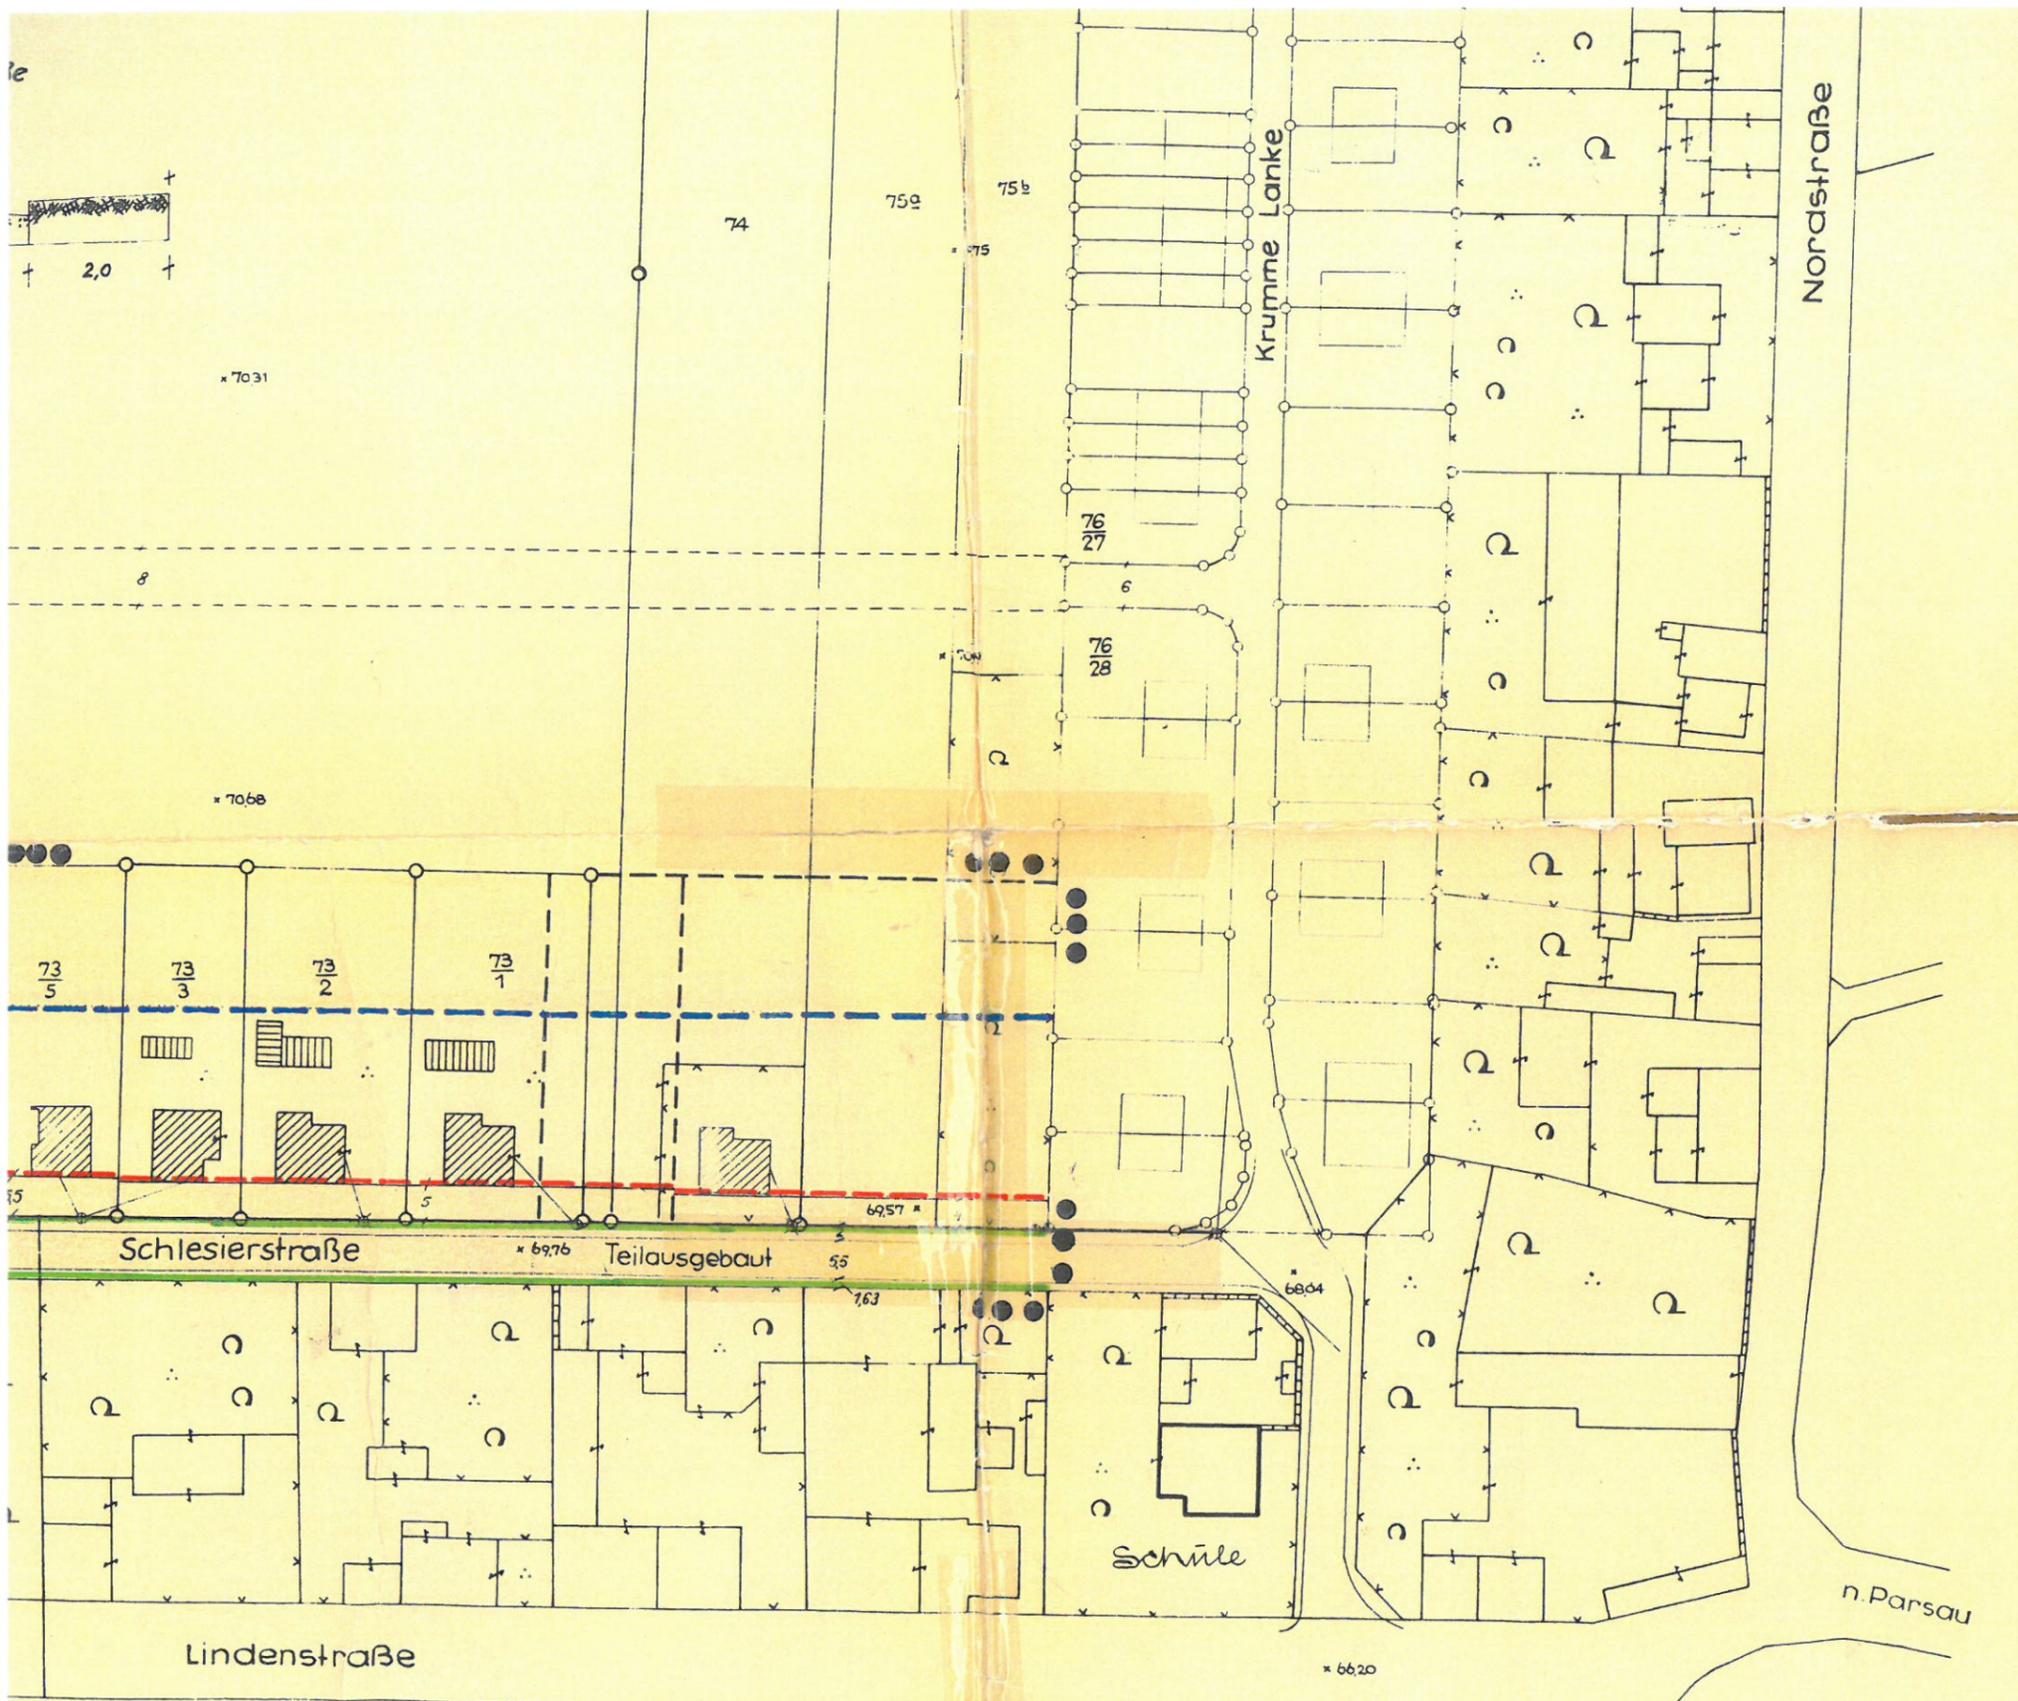

Aufgestellt Wolfsburg, den 20. Mai 1963
5. Dec. 1963

Kuster
Planverfasser

Hat ausgelegt gemäß § 2 Abs. 6 des Bundesbaugesetzes vom 23.6.1960 in der Zeit vom 23. Aug. 1963 bis 23. Sep. 1963
Brechtorf, den 23. Sep. 1963

Beschlossen als Satzung gemäß § 10 des Bundesbaugesetzes vom 23. Juni 1960 (BauG) in Verbindung mit § 6 der Niedersächsischen Bauordnung vom 4.3.1955 (Nds. GVBl. S. 55) in der Gemeinde Brechtorf am 27. Dez. 1963

W. Müller
Bürgermeister

Genehmigt gemäß § 11 des Bundesbaugesetzes vom 23.6.1960 mit Verfügung vom 19. Dez. 1963
Braunschweig, den 19. Dez. 1963
Der Präsident des Bezirkes Braunschweig-IV
i.A.



Bekannt gemacht am 19. Dez. 1963 und öffentlich gemäß § 12 B. Bau.G. in der Form



- private Grünfläche
- Gebäudestellung: nicht bindend
- vorhandene Gebäude
- vorhandene Grundstücksgrenze
- vorgeschlagene Grundstücksgrenze

Mindestgröße d. Baugrundstücks 300 qm
Je Wohneinheit ist 1 Garage und 1 Einstellplatz vorzusehen

In jedem Vorgarten ist ein Baum zu pflanzen.
Ausnahme nach § 31,1 des Bundesbaugesetzes: halboffene Bauweise
(Garagen auf der Grenze unbedenklich, wenn § 13,2 bzw. § 13,4 der RGO erfüllt ist)