



Siegel

M. Sitten
Bürgermeister



Siegel


Verletzung von Verfahrens- und Formvorschriften

Innerhalb eines Jahres nach Inkrafttreten der Satzung ist die Verletzung von Verfahrens- oder Formvorschriften beim Zustandekommen der Satzung nicht geltend gemacht worden.

Rügen, den

Bürgermeister


Siegel

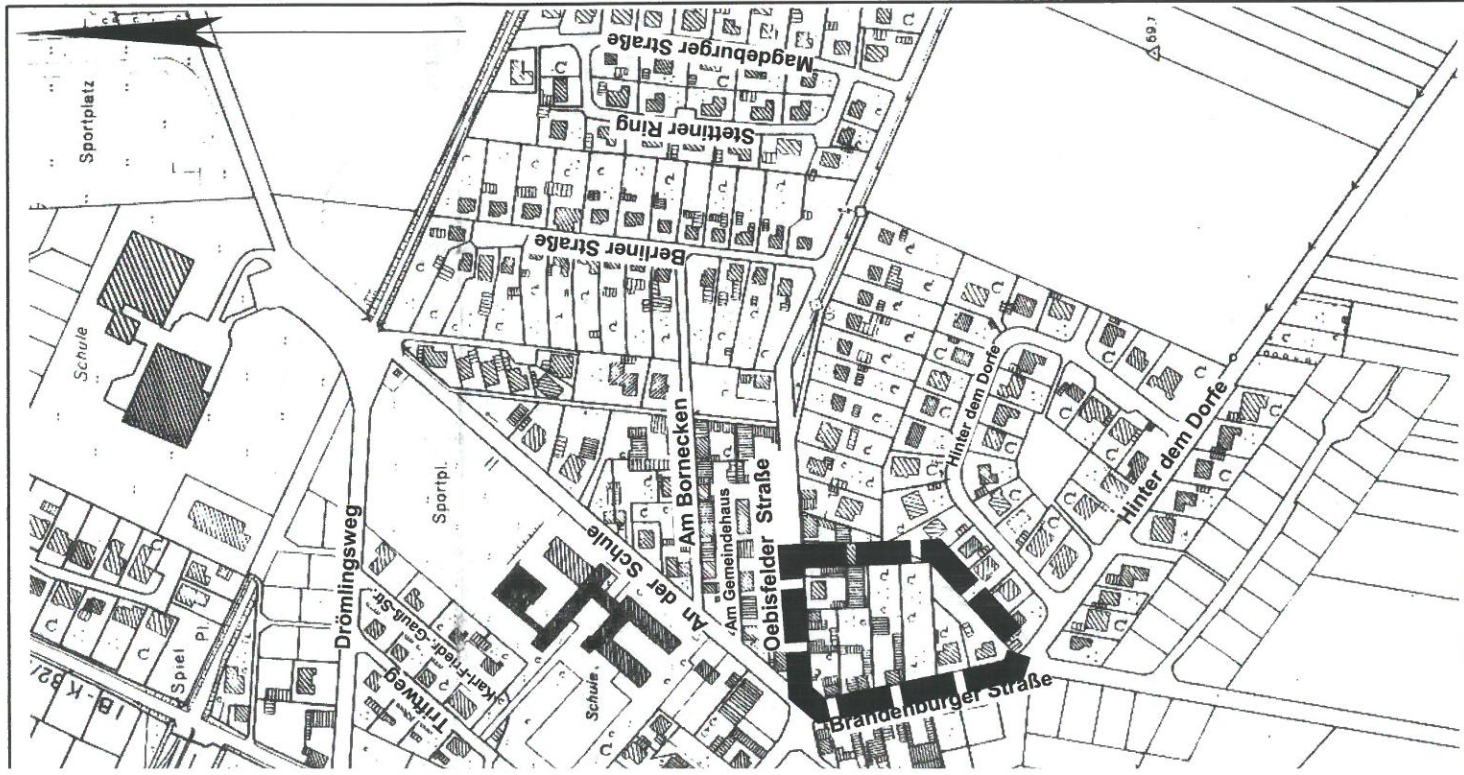

19

eltungsbereiches (§ 9 Abs. 7 BauGB)

Übersichtsplan M 1: 5.000

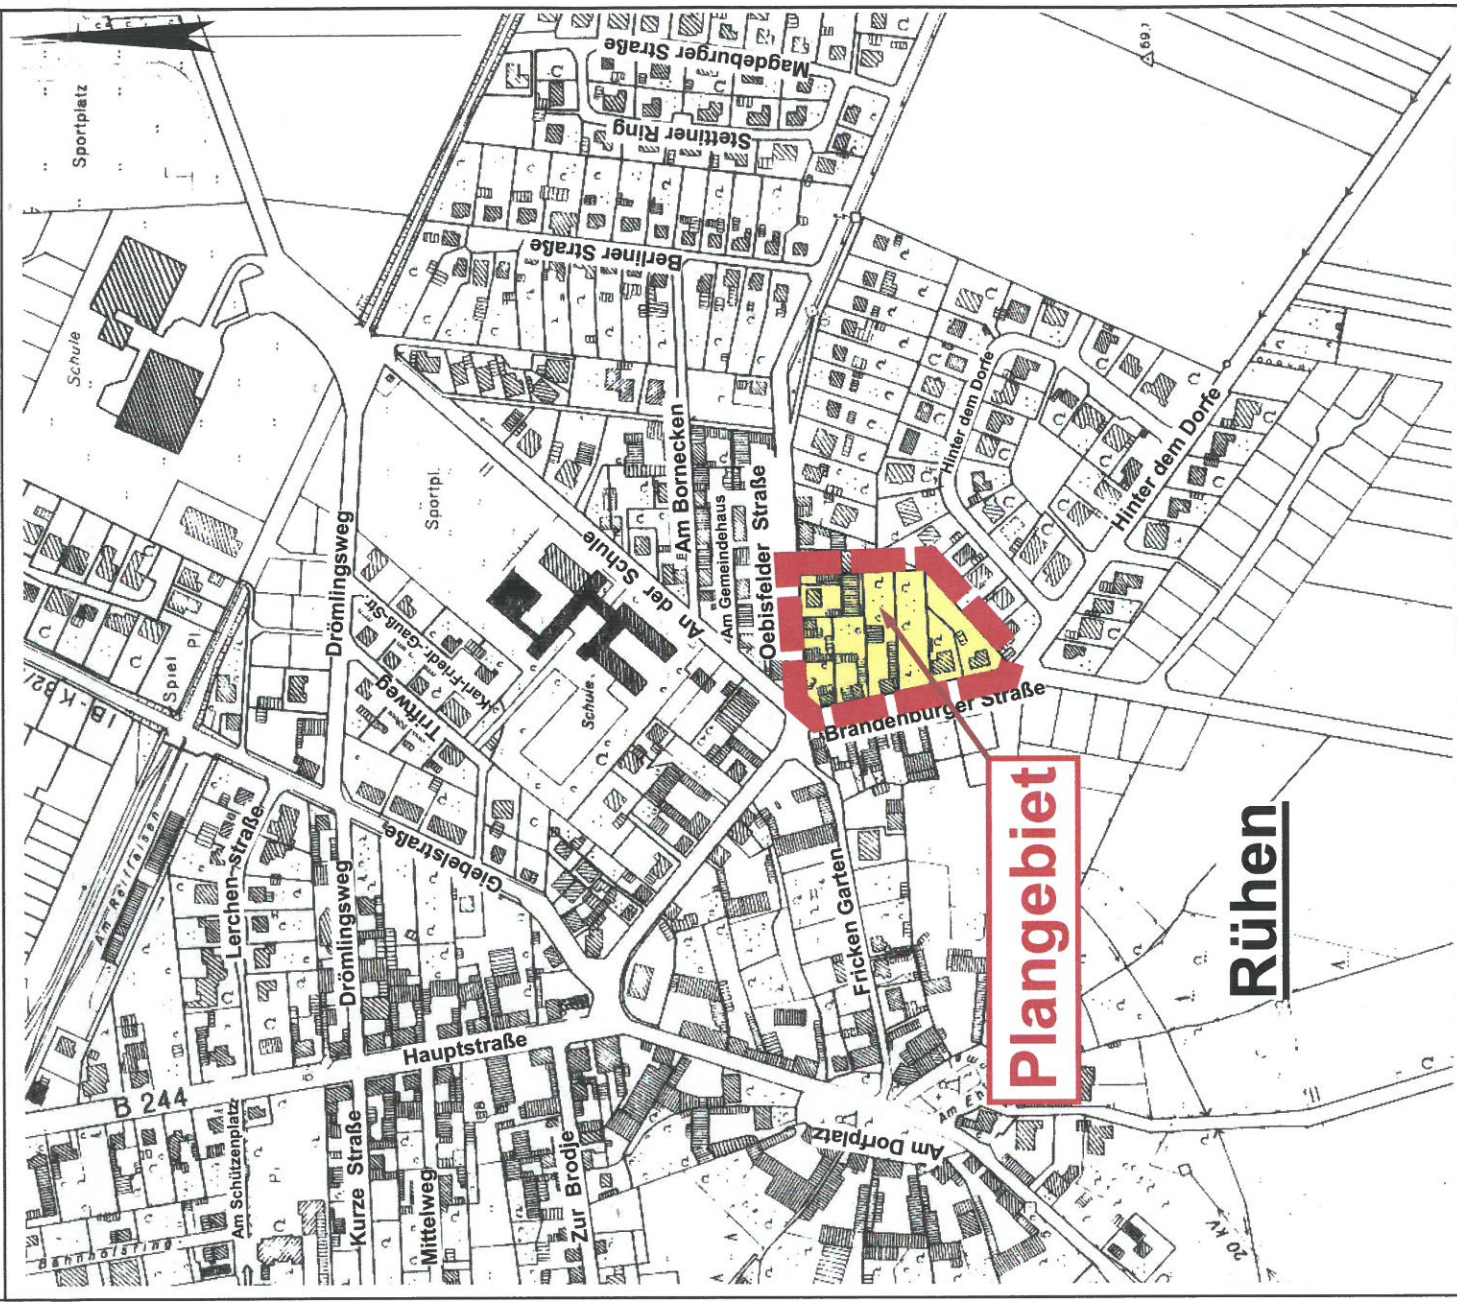

URSCHRIFT

Gemeinde Rügen

Ortsteil Rügen

Satzung gem. § 34 (4) BauGB



Dipl.-Ing.

Waldemar Goltz

Magdeburger Ring 2-10
38518 Gifhorn

Architekt
Stadtplaner

Tel. 05371/18806 Fax 05371/18805 e-mail w.goltz@argoplan.de

Maßstab: 1: 5.000

Datum: 16.01.2006

geändert: