

LAGEPLAN

RÜHEN

KREIS HELMSTEDT

1:1000



Der Teilorts- zugl. Aufkauplan der Gemeinde Rühren für das Baugebiet "Nördlich des Bahnhofes" wird unter folgenden Bedingungen genehmigt:


1. Sämtliche Siedlerstellen sind an die zentrale Wasserversorgung der Gemeinde Rühren anzuschliessen.
2. Da Rühren keine Schmutzwasserkanalisation mit zentraler Kläranlage besitzt, sind die anfallenden Abwässer in geschlossenen Gruben zu sammeln und auszufahren.
3. Das Oberflächenwasser von den Siedlerstellen ist in ortsüblicher Weise in die vorhandenen Gräben abzuleiten.

Helmstedt, den 4. September 1959



Landkreis Helmstedt
Der Oberkreisdirektor
im Auftrage

[Signature]
Kreisverwaltungsrat

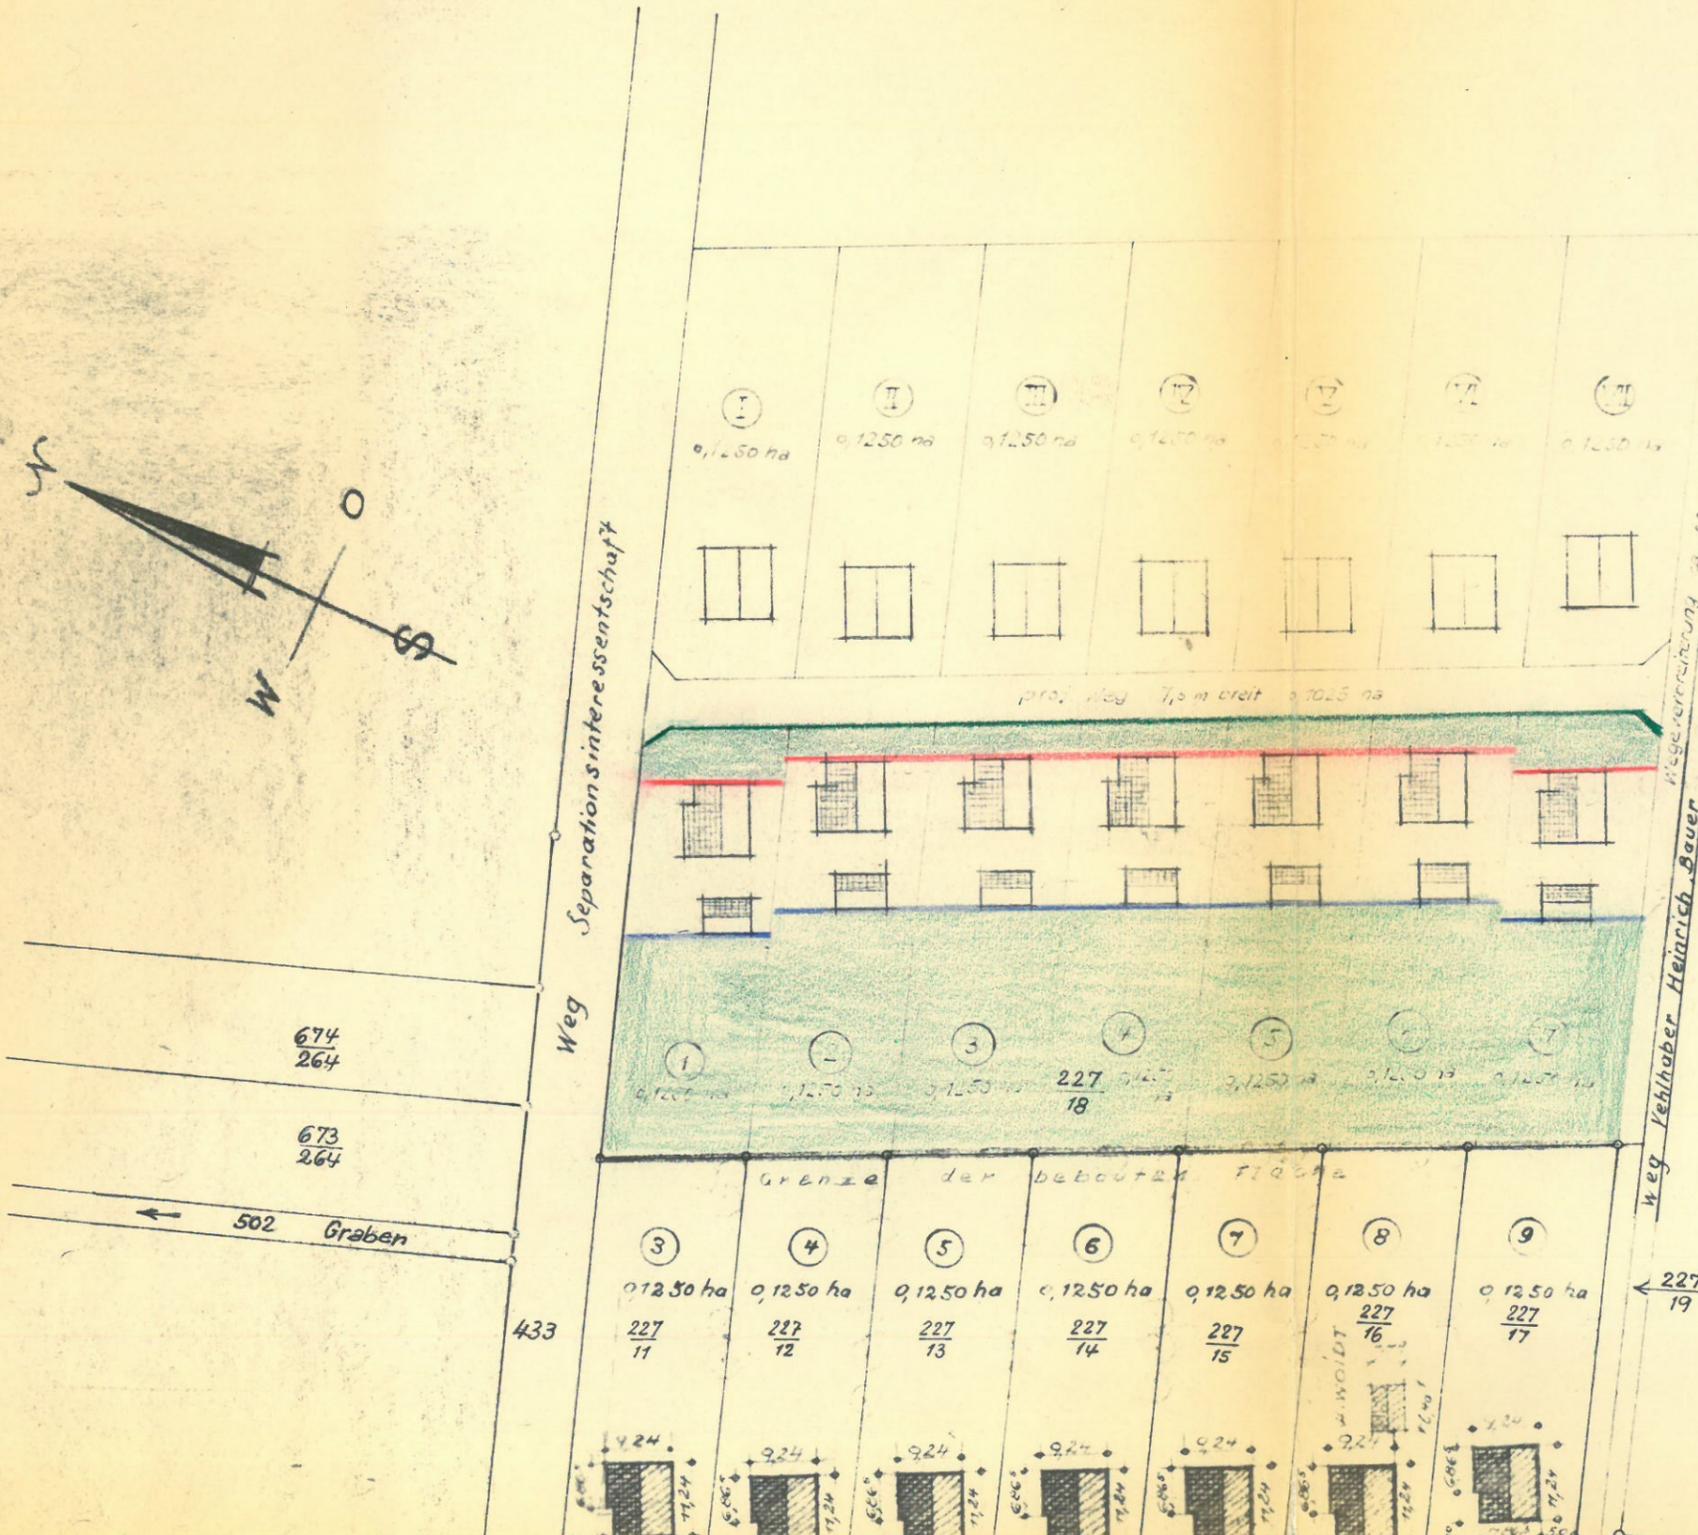

Berner Ehefr. Grete
geb. Schulze

23
227

227
19

ch Oebisfelde