


265

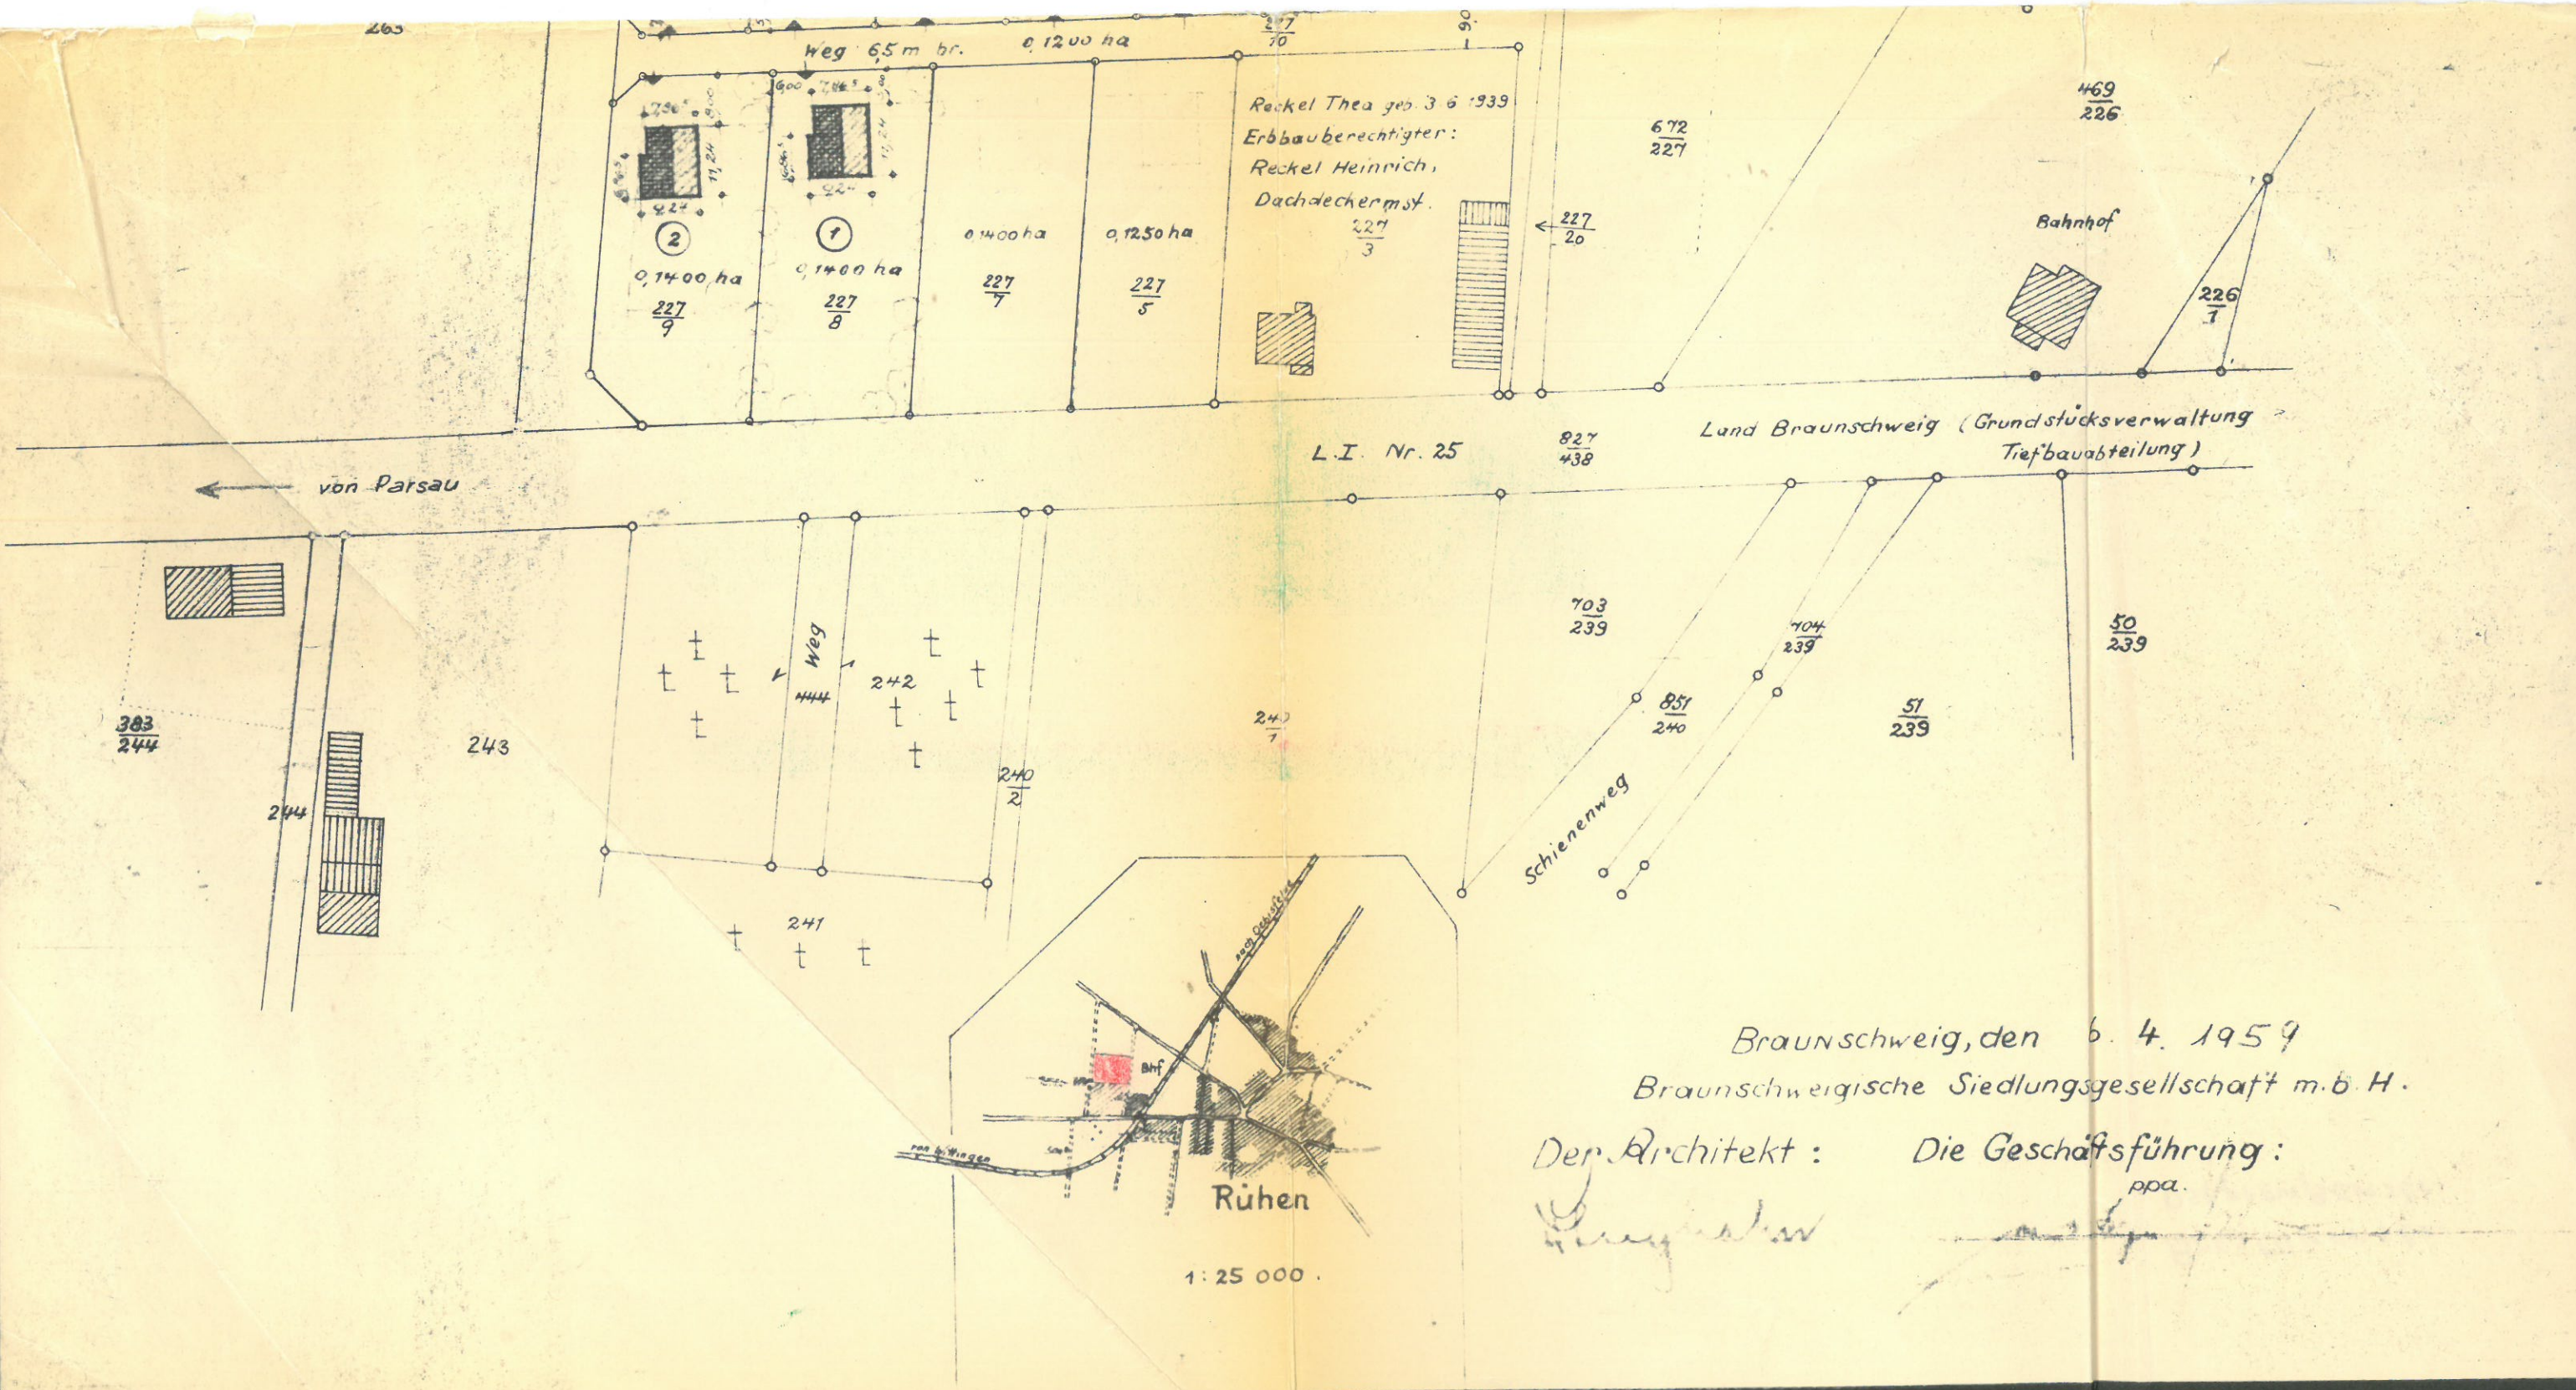

Reckel Thea geb 3 6 1939
 Erbbauberechtigter:
 Reckel Heinrich,
 Dachdeckermeister.

Land Braunschweig (Grundstücksverwaltung
 Tiefbauabteilung)

L.I. Nr. 25

Braunschweig, den 6. 4. 1959
 Braunschweigische Siedlungsgesellschaft m.b.H.

Der Architekt:

Die Geschäftsführung:

Handwritten signature

Handwritten signature
 ppa.

1: 25 000.