


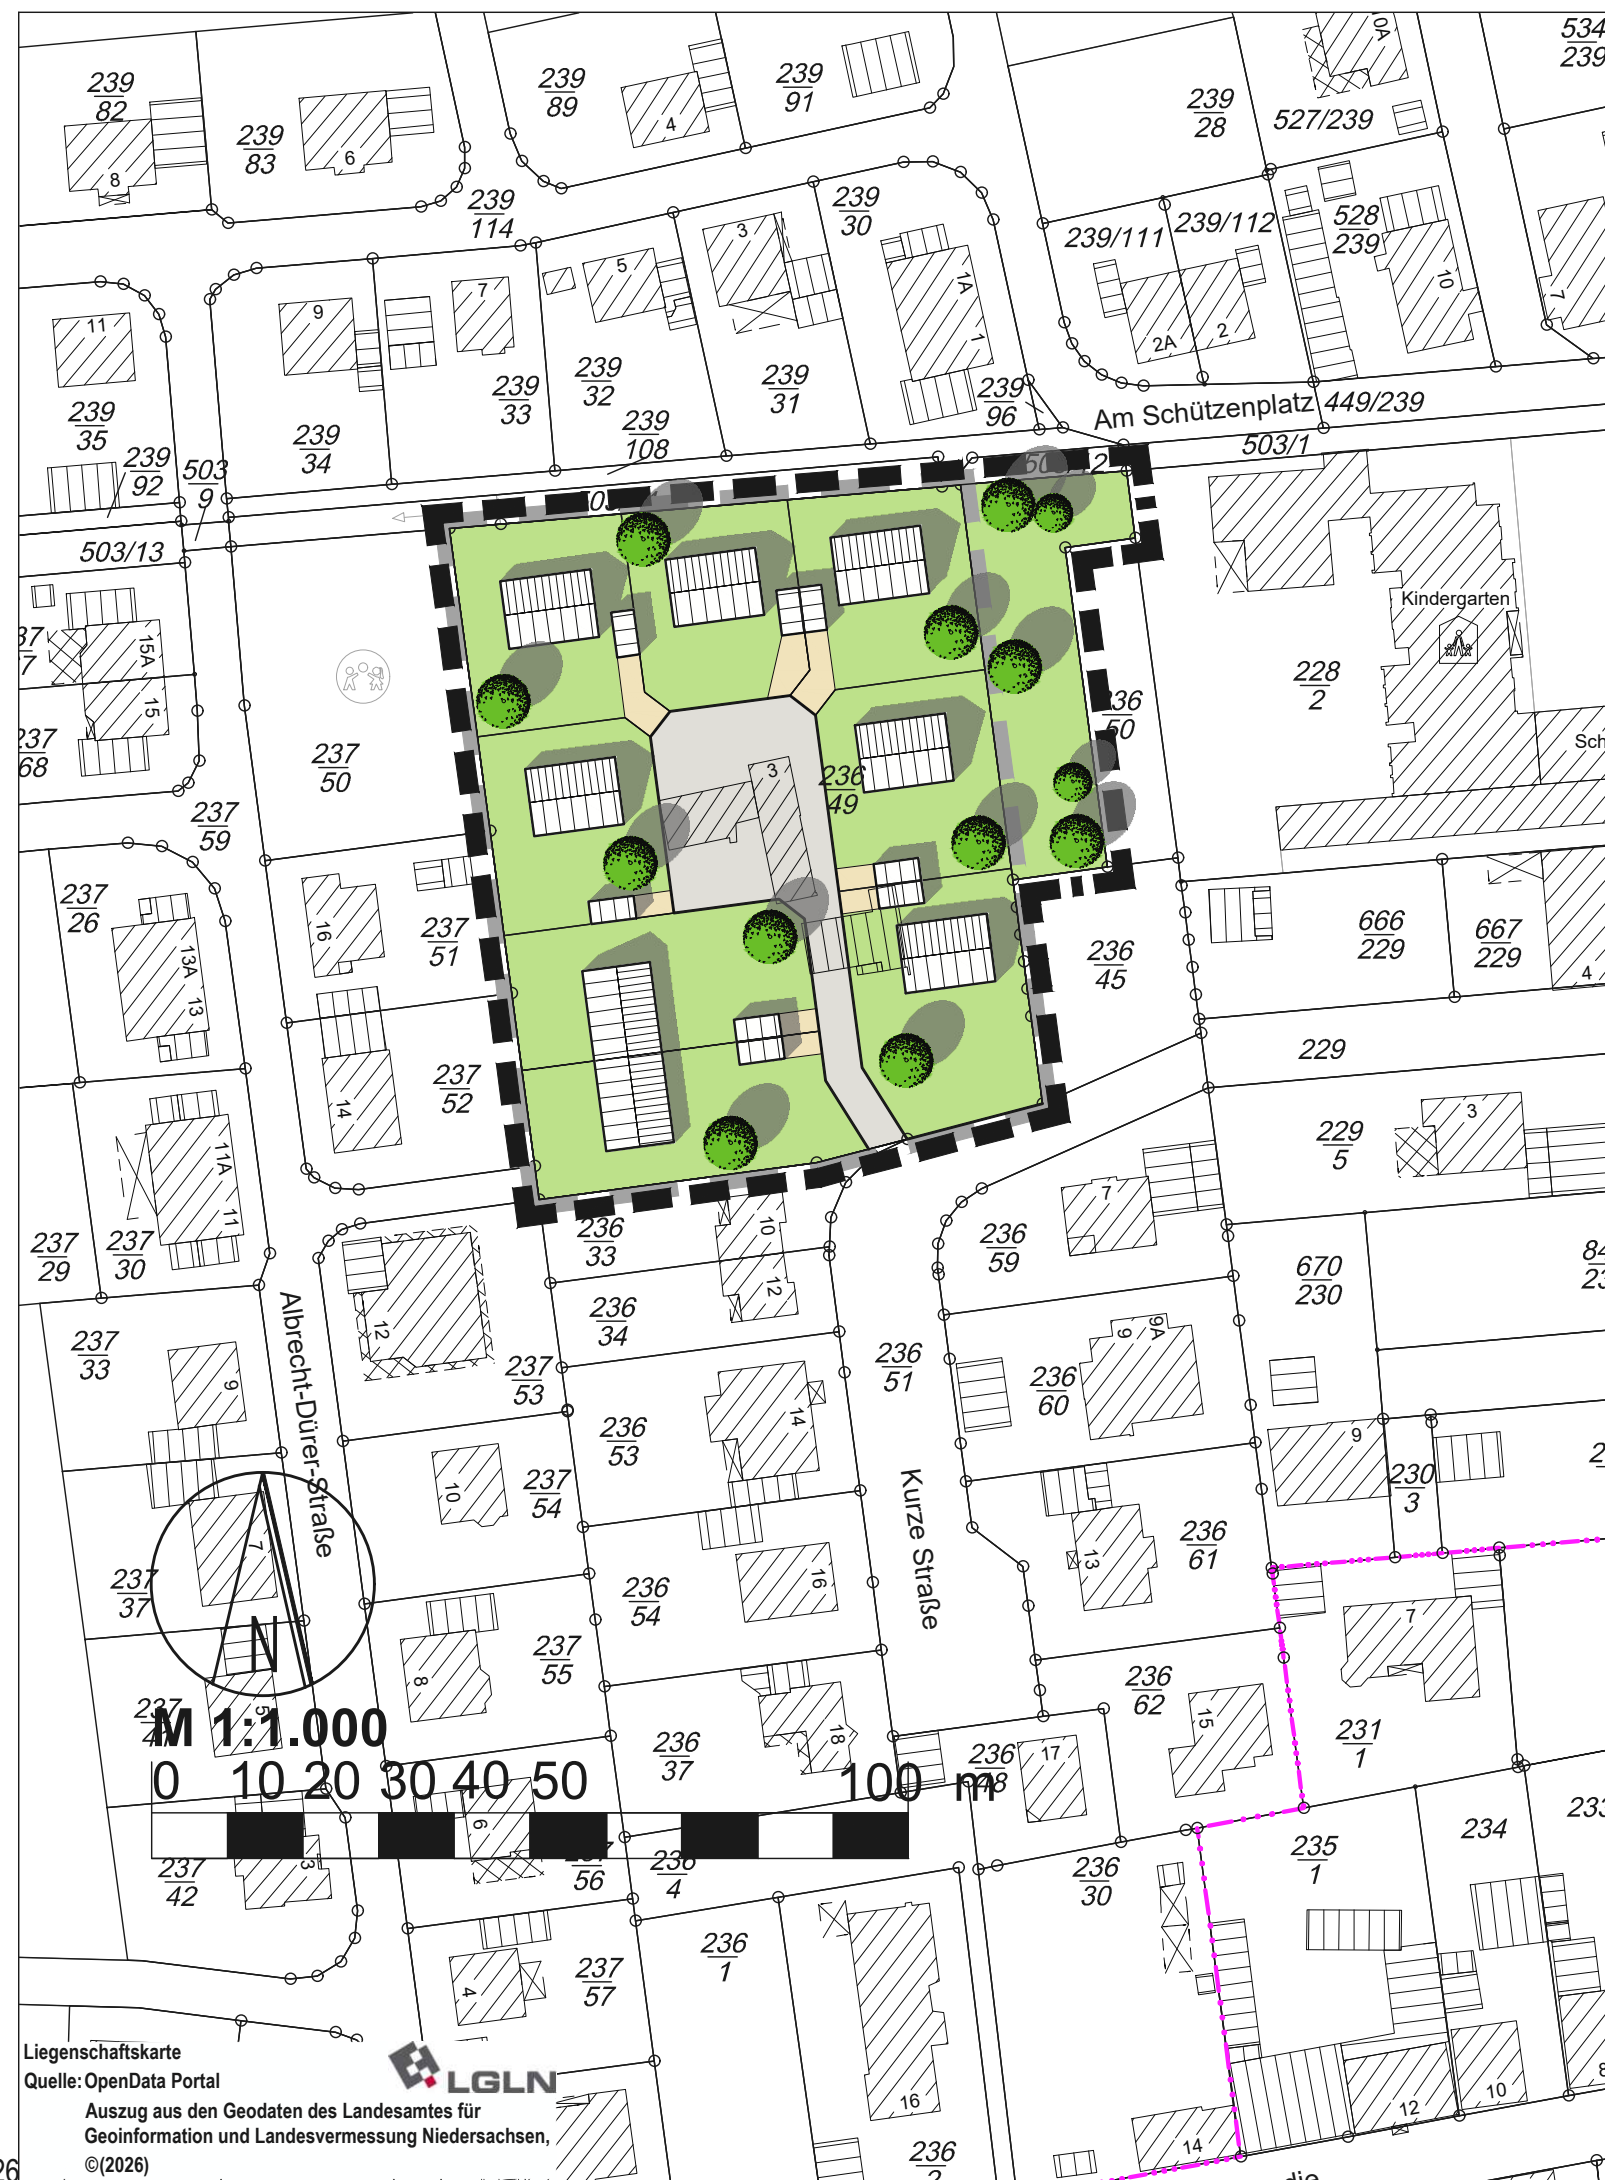

Gemeinde Rühren

Am Schützenplatz

1. Änderung

Bebauungsentwurf

Stand: § 3 (1) BauGB