


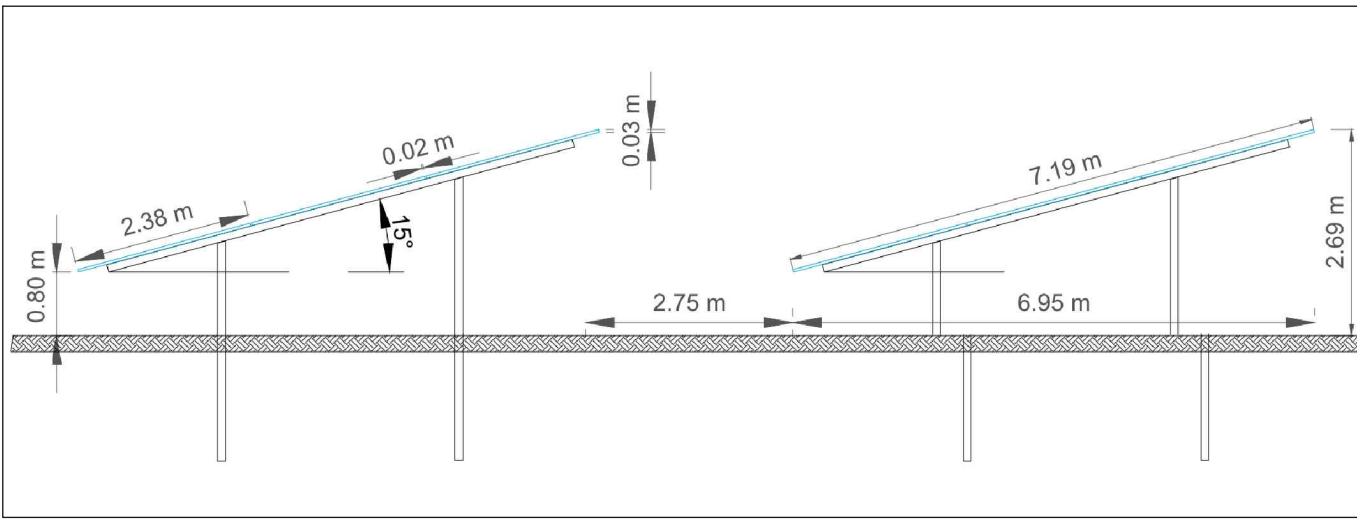

Legende:	
	Flurstücksgrenzen
	Projektgebiet / Zaun
	Anbauverbotszone
	Waldabstand (30 m)
	Flächen zum Anpflanzen von Bäume und sonstigen Bepflanzungen
	BESS-Fläche
	PV-Modul
	Wartungsgang
	MS-Leitung (20 kV)

Anlagenspezifikationen:		Angaben zum Fläche:	
Projektfläche:	10,36 ha (eingezäunte Fläche)	Standort:	bei Rügen, 38471 Rügen UTM 32 U, G: 628900, E: 5818363
Anzahl der PV-Module:	24.084	Gemarkung:	Rügen
Modulleistung:	665 Wp	Flurstücke:	276/2, 276/4, 276/5
DC-Nennleistung:	16,01 kWp		
AC-Nennleistung:	13,500 kW		
		Koordinatensystem: ETRS89/UTM-33N	

re concept		Projekt:	
GRÜNE ENERGIE · HEUTE FÜR MORGEN		PVA Rügen	
reconcept GmbH Berliner Straße 47 10713 Berlin Tel.: +49 30 86 323 19 0 Fax: +49 40 325 21 65 69 E-Mail: projektentwicklung@reconcept.de		Planinhalt: Vorhabenplan (Entwurf)	
Hinweis: Katasterangaben nachrichtlich übernommen! Stand: Okt. 2024		Maßstab: 1:1000	Datum: 20.05.2026
		Format: DIN A1	Bearbeiter*in: RM
		Datei: 26-05-20_PVA_Rügen_En	Blatt: 1/1

Gemeinde Rügen

Photovoltaik-Freiflächenanlage
Rügen, Heerstraßenkämpe

Vorhaben- und Erschließungsplan

Stand: § 3 (2)/ § 4 (2) BauGB